


Ledig for utleie

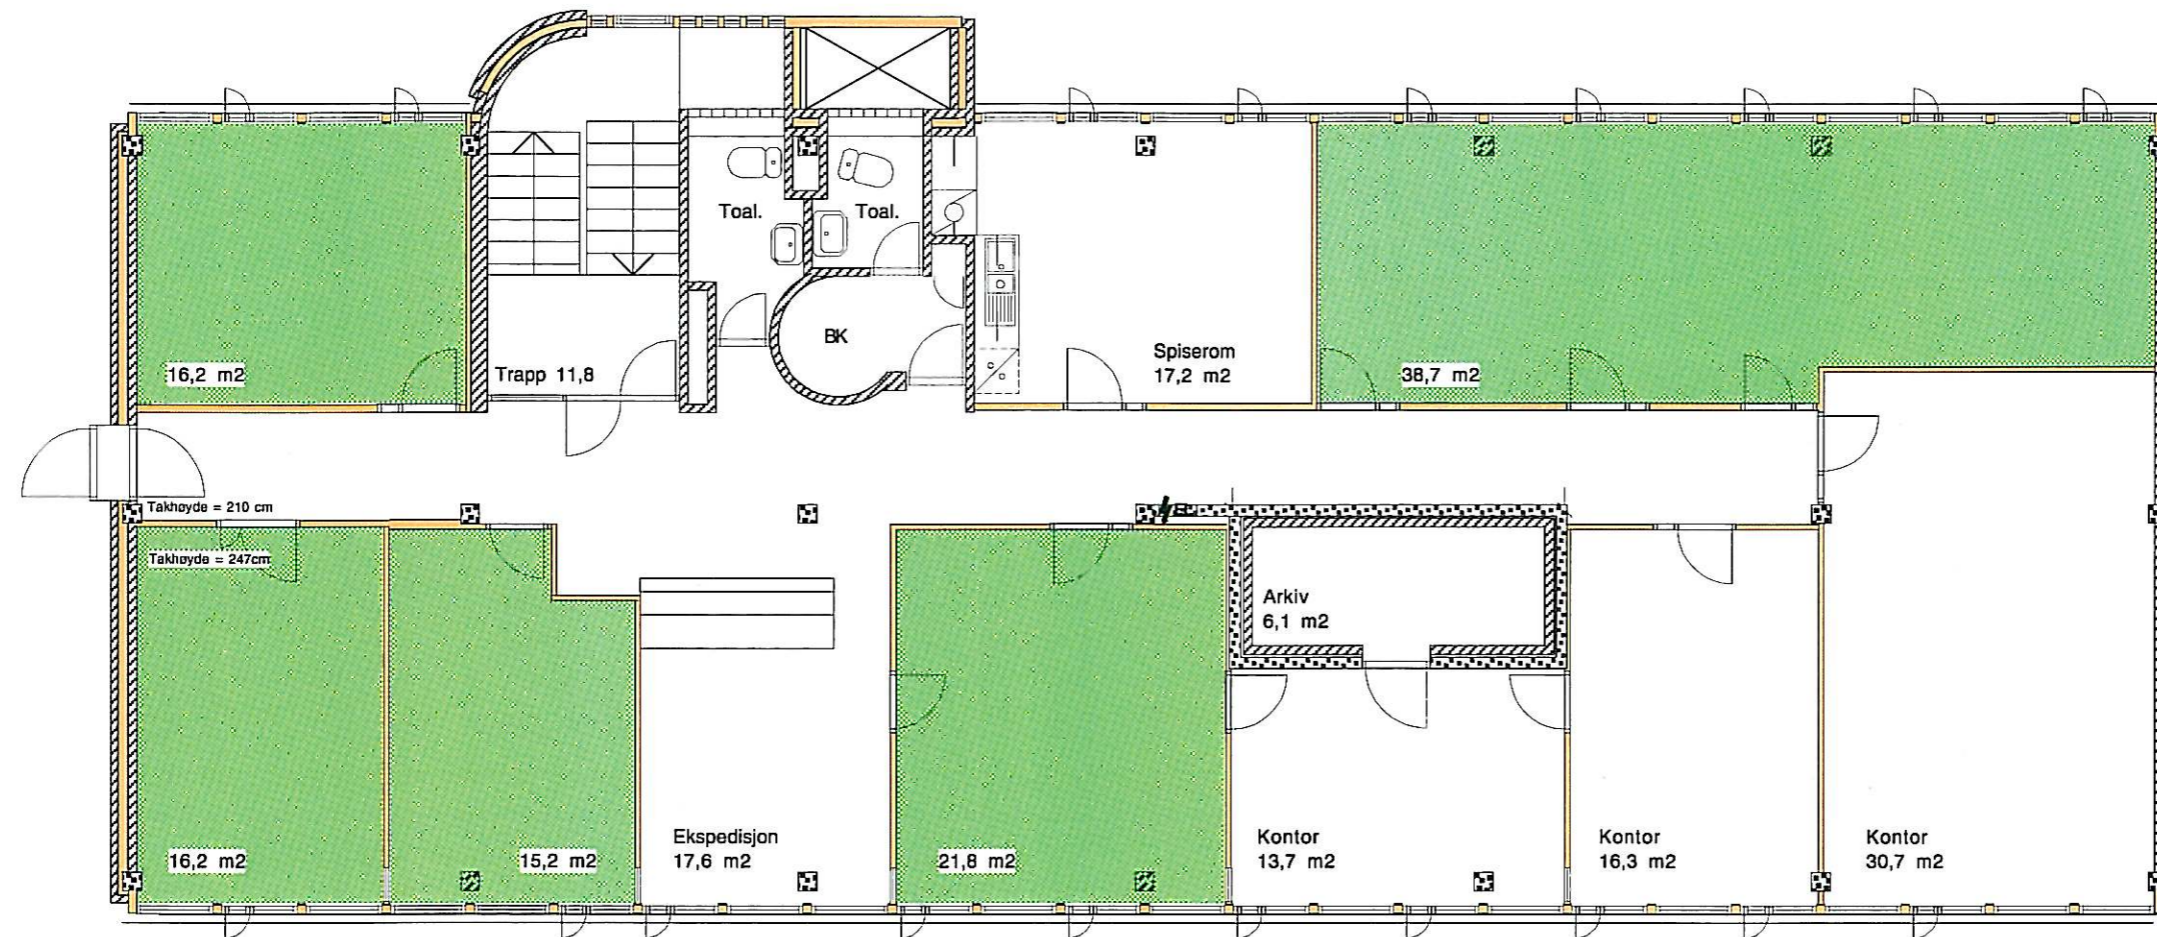

REV.	ENDRINGEN GELDER	DATE	SKIV
NØK ENERGI EIENDOM		INNHOLD:	
Parkveien 5 Kontorlokaler		Oppmålingstegning Plan 2.etg.	
MÅL:		DATE: 22.06.11	
FLOER AV: TO	ARKIV: TO	KORTEK AV:	DATE:
PROSJEKTLEDER:	TEKNIKER:	REV. ARK:	
PROSJEKTLEDER:	TEKNIKER:	REV. PL:	

 **Arkitektene Berg og Østvang AS**
www.arkitektene.no